




TERRAZAS
de Mairena



TERRAZAS
de Mairena

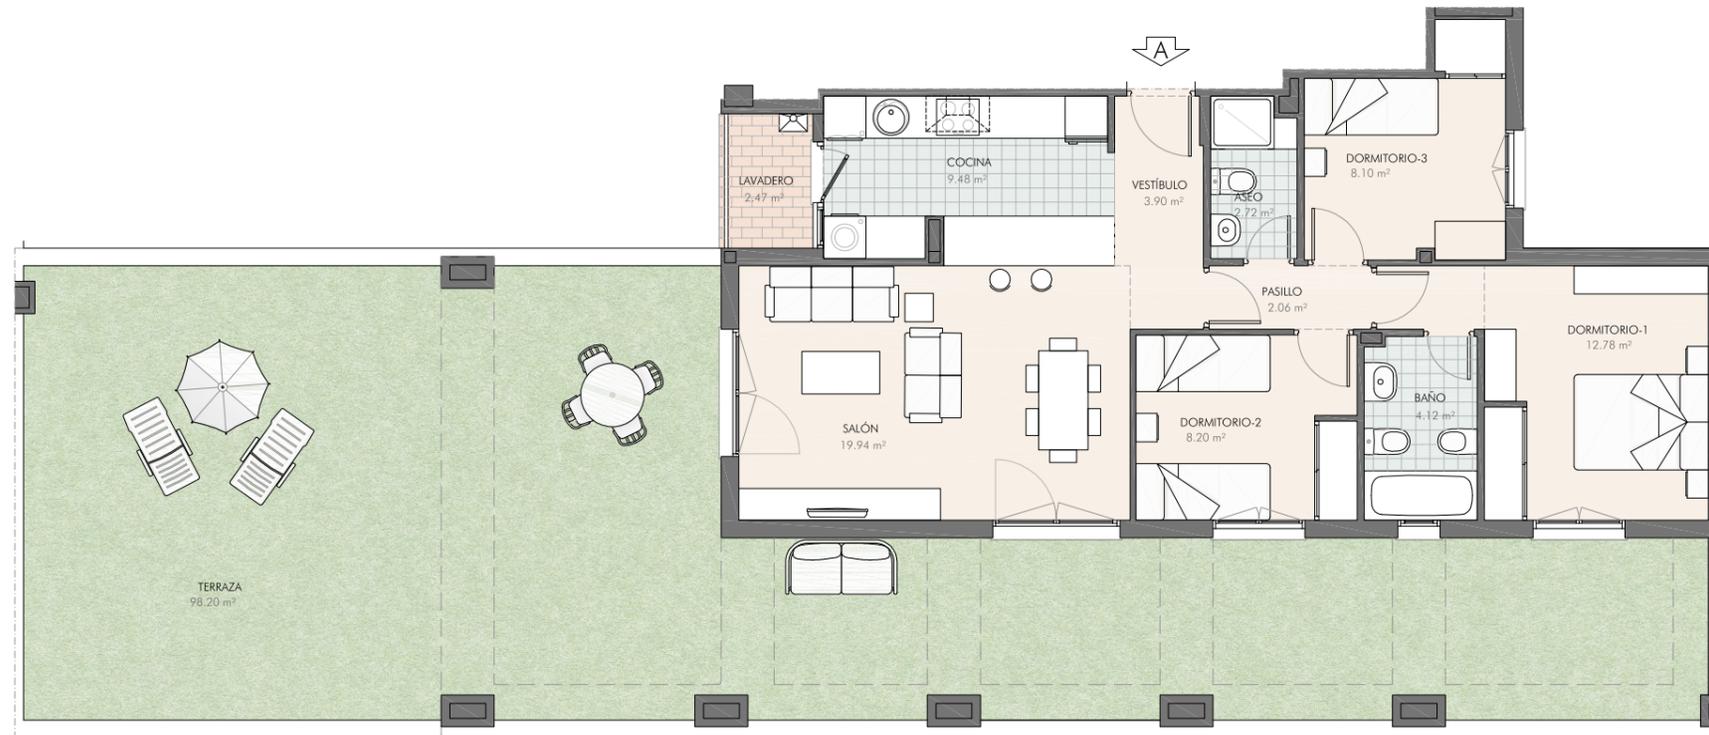

PORTAL 2 - VIVIENDA ÁTICO A 3 DORMITORIOS

SUPERFICIES:
Superficie útil interior: 73,77 m²
Superficie útil exterior: 98,20 m²
Superficie construida ppZZCC: 92,64 m²

SUPERFICIES DECRETO 218/2005:
Superficie útil: 81,15 m²
Superficie construida: 101,47 m²



0 1 2 3 4 5
E=1:100

PORTAL 2 - VIVIENDA ÁTICO A
3 DORMITORIOS

SUPERFICIES:

AVISO: El presente documento es de carácter informativo, no contractual. Las superficies referidas en este plano son orientativas y pueden sufrir variaciones por razones técnicas, legales o de ejecución. Las infografías de las fachadas, elementos comunes y restantes espacios son orientativos y podrán ser objeto de verificación o modificación en los proyectos técnicos. El mobiliario que figura en este plano es orientativo y no forma parte del producto vendido. Los acabados, calidades, colores, equipamientos, aparatos sanitarios y muebles de cocina son una aproximación meramente representativa y el equipamiento de las viviendas será el indicado en la correspondiente memoria de calidades.